




**BG Kreuzkamplinik**  
**Planstraße 1 "Verkehrsberuhigter Bereich"**

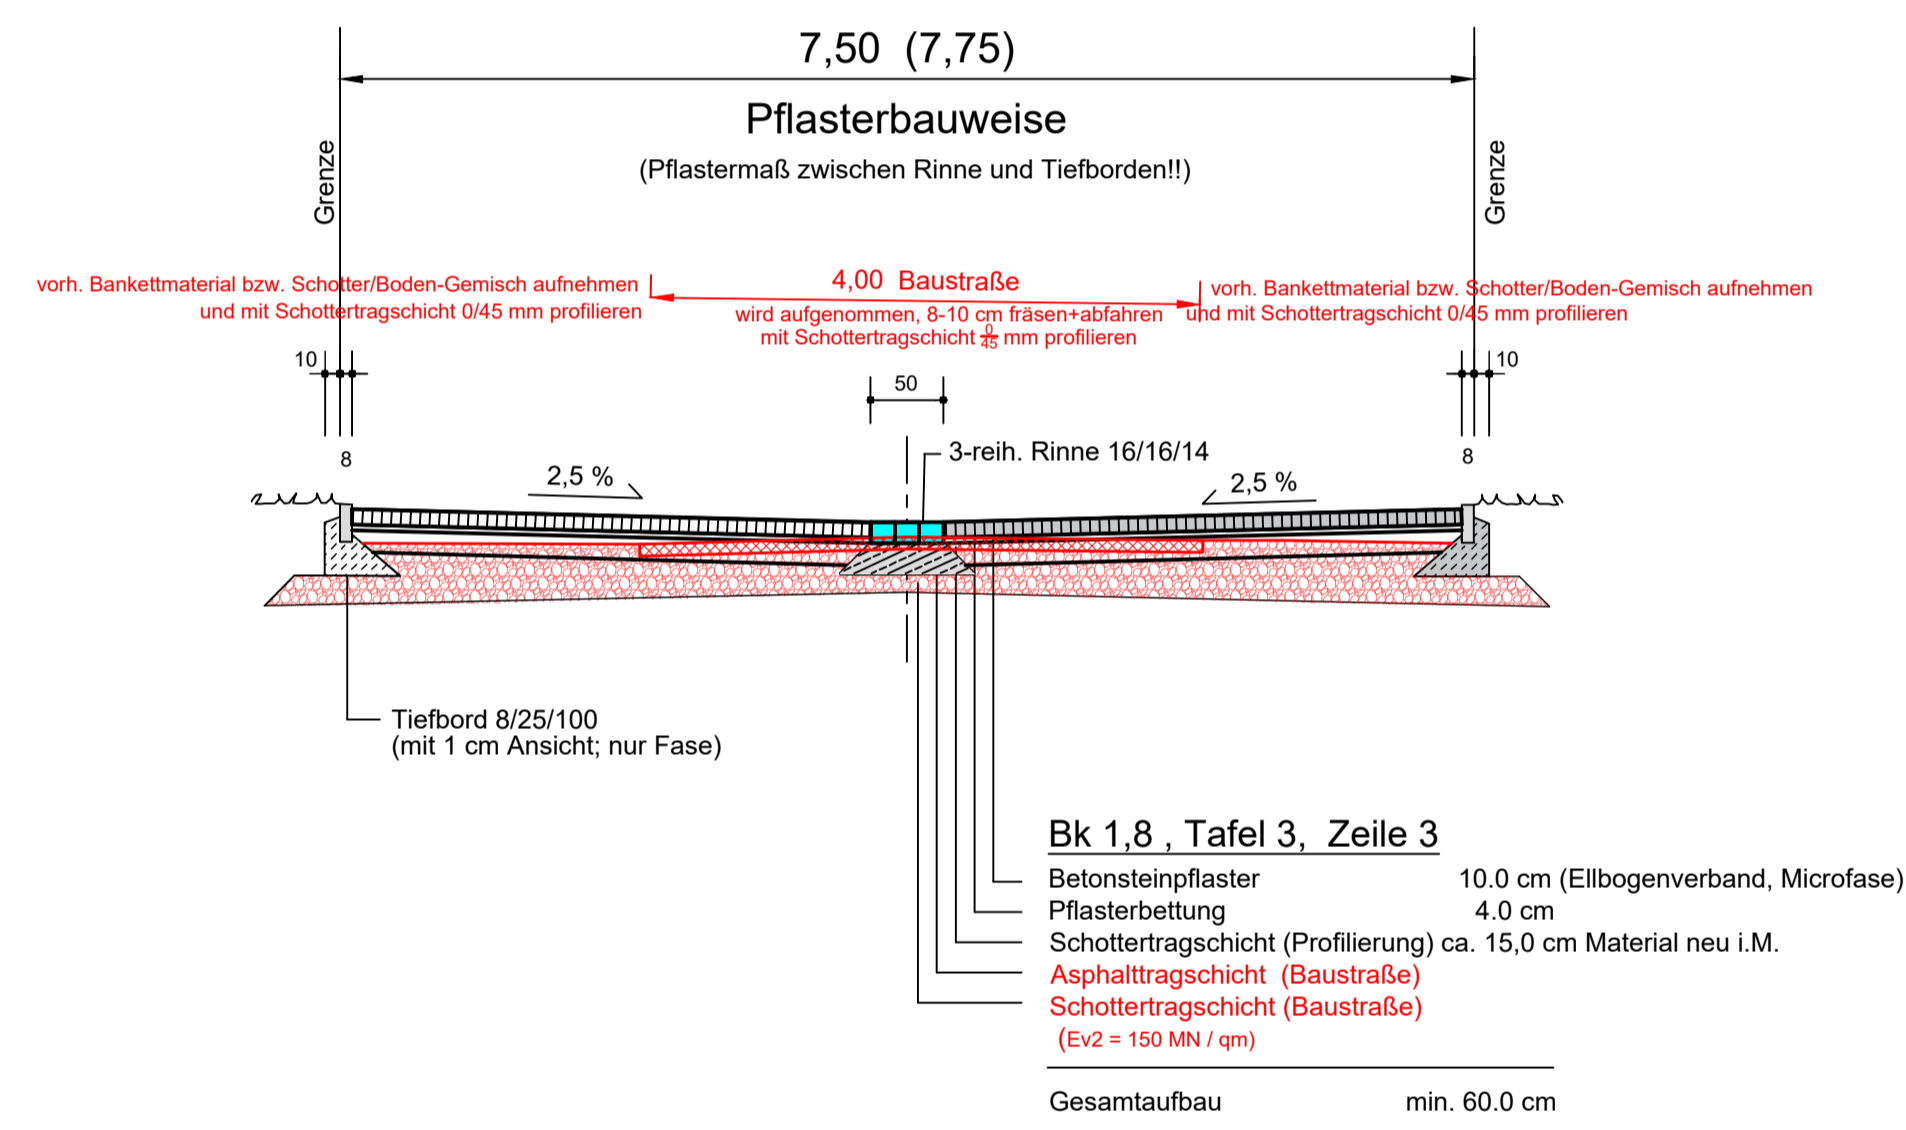

**Detail: Stellplatz mit Pflanzbeet**

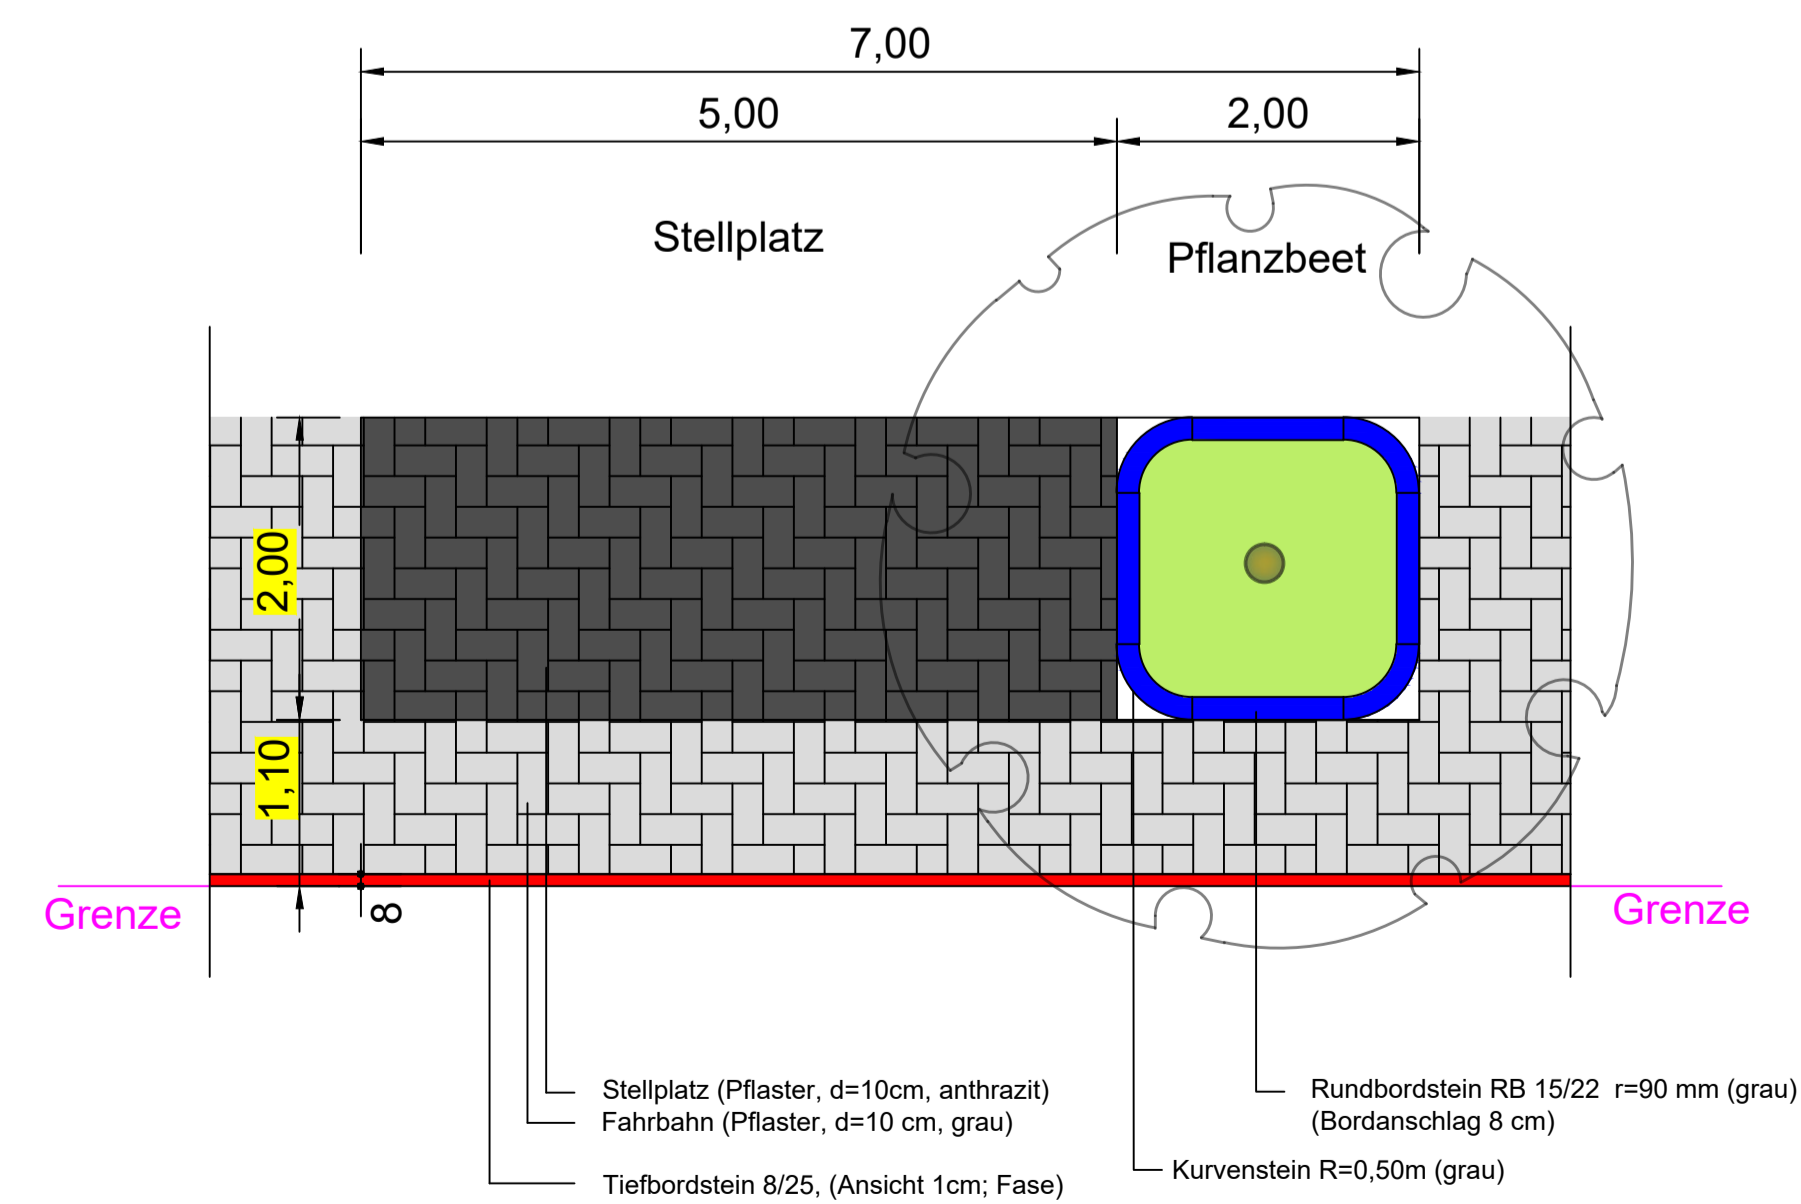

**BG Kreuzkamplinik**  
**Planstraße 2 "Tempo 30 Zone"**

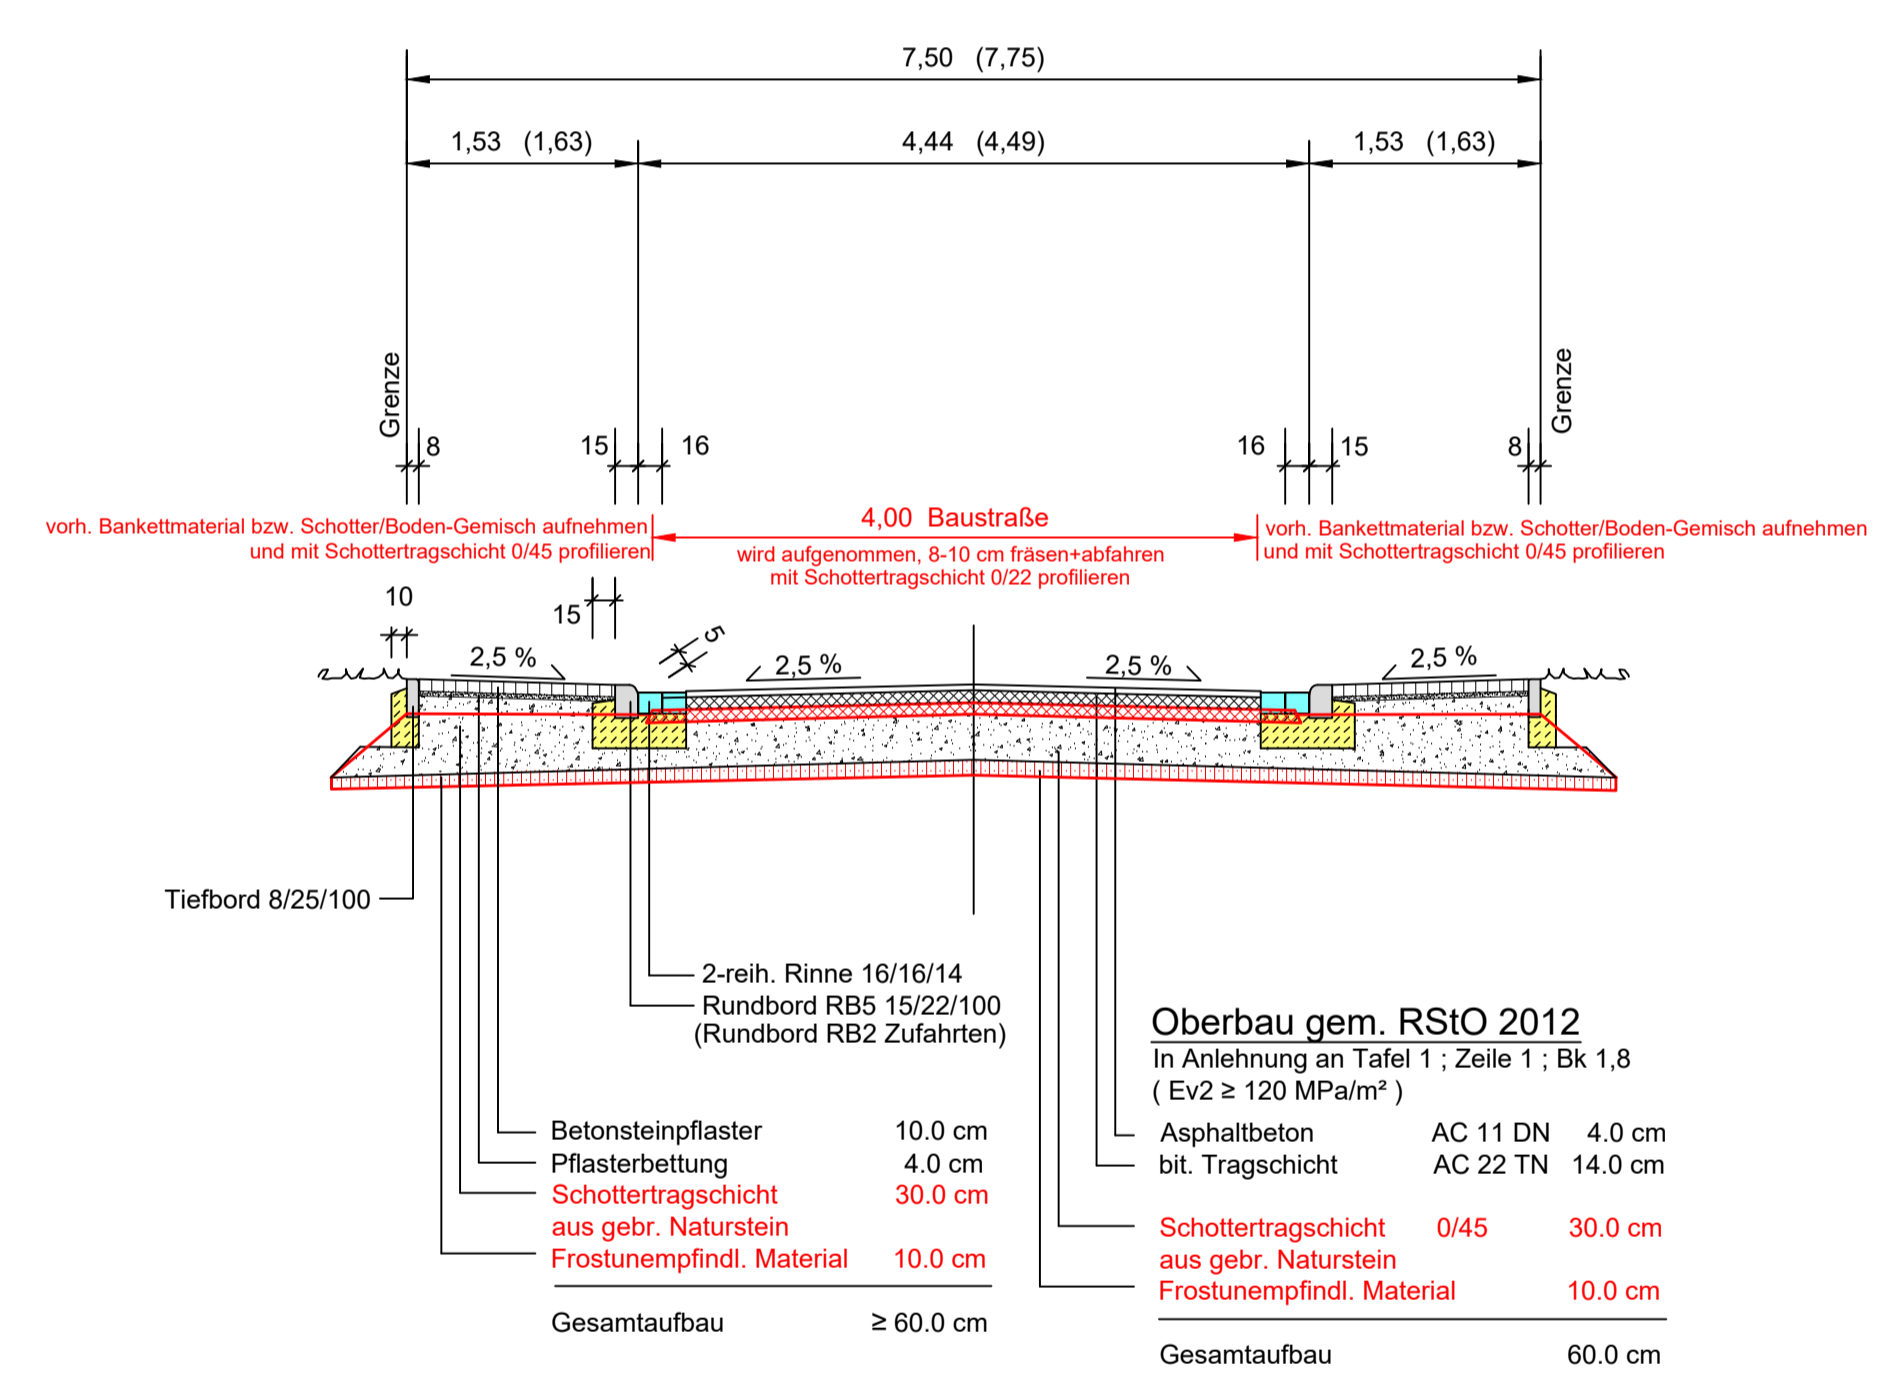

<b>GWL</b> Gemeinnützige Wohnungsbaugesellschaft Lippstadt GmbH 59555 Lippstadt Jahweg 4	Anlage 6	Blatt 1
	<b>Regelquerschnitte</b>	
<b>Erschließung B-Plan Nr. 310</b> <b>Kreuzkamplinik</b>	<b>Ausführungsplanung</b>	
	bearbeitet: 08.08.2022	Maßstab: 1:50
	gezeichnet: DS 08.2022	Projekt: GWL 1601
	geprüft:	Blattgröße:
aufgestellt: Stadt Lippstadt, den	bearbeitet: Lippstadt, den 02.08.2022	
Der Bürgermeister, i.A.	<b>DS Verkehrsinfrastruktur</b> Ingenieur - Gesellschaft mbH Osterringhauser Straße 7a 59555 Lippstadt Telefon: 02948/289045 02948/289046 E-Mail: info@ds-verkehrsinfrastruktur.de www.ds-verkehrsinfrastruktur.de	