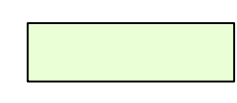
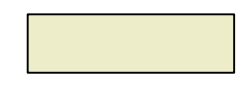

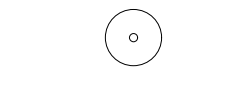





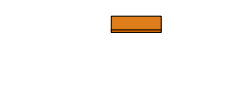
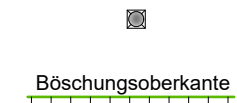
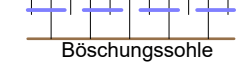


Anlage 7

Legende

-  gepl. Grünfläche (Landschaftsrasen mit Kräutern, RSM 7.1.2)
-  gepl. Fuß- und Radweg (Dolomitsand)
-  gepl. Heckenpflanzung
-  vorh. Baum
-  gepl. Baum (Hst., 3xv., mDb., STU 16-18cm)

Pflanzliste:

Hainbuche	Carpinus betulus
Schwarz-Erle	Alnus glutinosa
Feldahorn	Acer campestre
Silberweide	Salix alba
Stiel-Eiche	Quercus robur
Spitzahorn	Acer platanoides
Baumhasel	Corylus colurna
Hopfen-Buche	Ostrya carpinifolia
Scharlach-Kirsche	"Rancho" Prunus sargentii "Rancho"
Echte Mehlbeere	Sorbus aria "Magnifica"
Winterlinde	Tilia cordata
Wildkirsche	Prunus avium
Wildapfel	Malus sylvestris


-  Initialpflanzung Schiff
-  Totholz
-  Bank
-  Papierkorb
-  Böschungsbekantung
-  Böschungsschne
-  gepl. Graben

Pflanzliste Sträucher (Qualität: Str., 2xv., Co.) – 350 Stück

Eingrifflicher Weißdorn	Crataegus monogyna
Gemeine Hasel	Corylus avellana
Gewöhnliche Heckenkirsche	Lonicera xylosteum
Kornelkirsche	Cornus mas
Hundsrose	Rosa canina
Roter Hartriegel	Cornus sanguinea
Sanddorn	Hippophae rhamnoides
Schlehe	Prunus spinosa

Pflanzliste Sträucher für Randbereiche der RRB/RRG

Sal-Weide	Salix caprea
Grau-Weide	Salix cinerea
Oh-Weide	Salix aurita

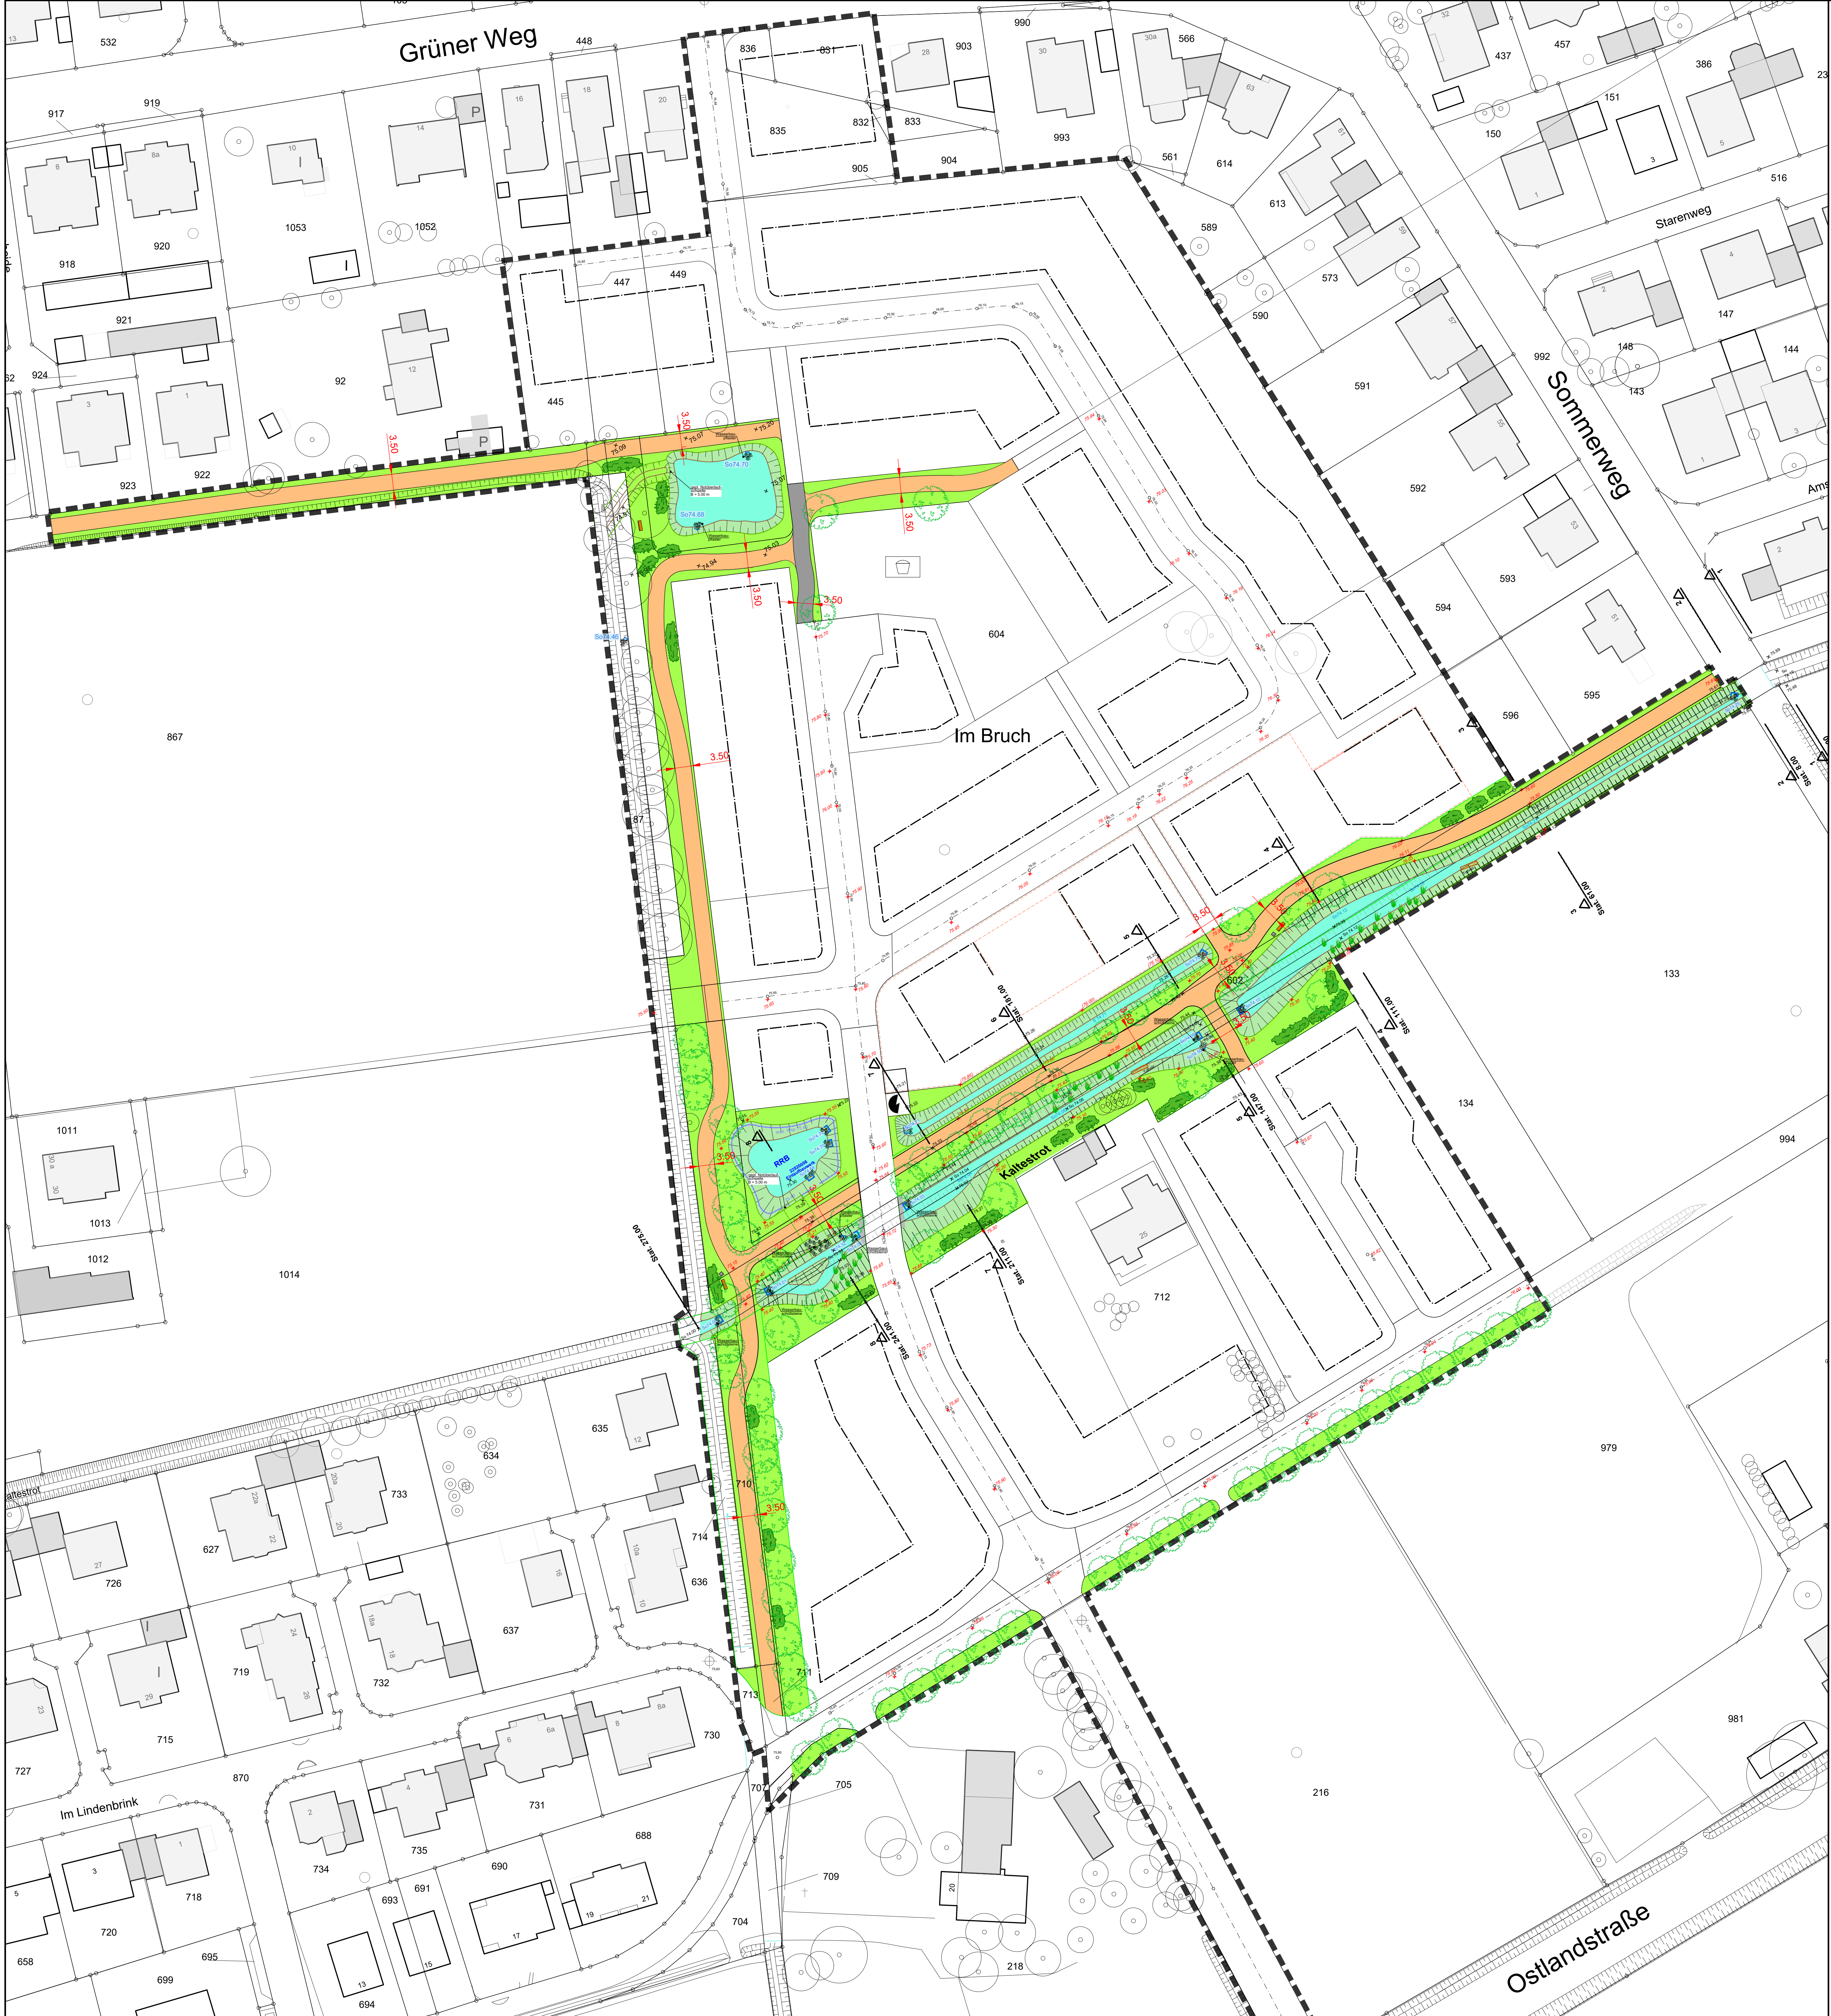

Entwurf



GWL Gemeinnützige
Wohnungsbaugesellschaft
Lippstadt GmbH
59555 Lippstadt · Jahnweg 4

Erschließungsplanung zum Bebauungsplan Nr. 331 "Grüner Weg/Sommerweg"

Darstellung: - Gestaltungskonzept der öffentlichen Grünanlagen -

Maßstab: Lageplan 1: 500 Längen 1: Höhen 1:	Name:	Datum:	Blatt:
	bearbeitet: We	17.12.2020	1
Gezeichnet: TK/MW		Dateiname: Lp_112_Lp_Gestaltung_Grünanlagen	

Bearbeitet: Oelde, im Dezember 2020
GREIWE und HELFMEIER
Diplom-Ingenieure
Wasserwerkstr. 117 | 37076 Osterode am Harz
05302 Oelde | Fax 05302 9362-0
Postfach 1008 | 05302 Oelde | Fax 05302 9362-10
info@gwh-oelde.de | www.gwh-oelde.de

Antragstellerin:
Lippstadt, den 2020